





Bystřice - Centrum a.s.

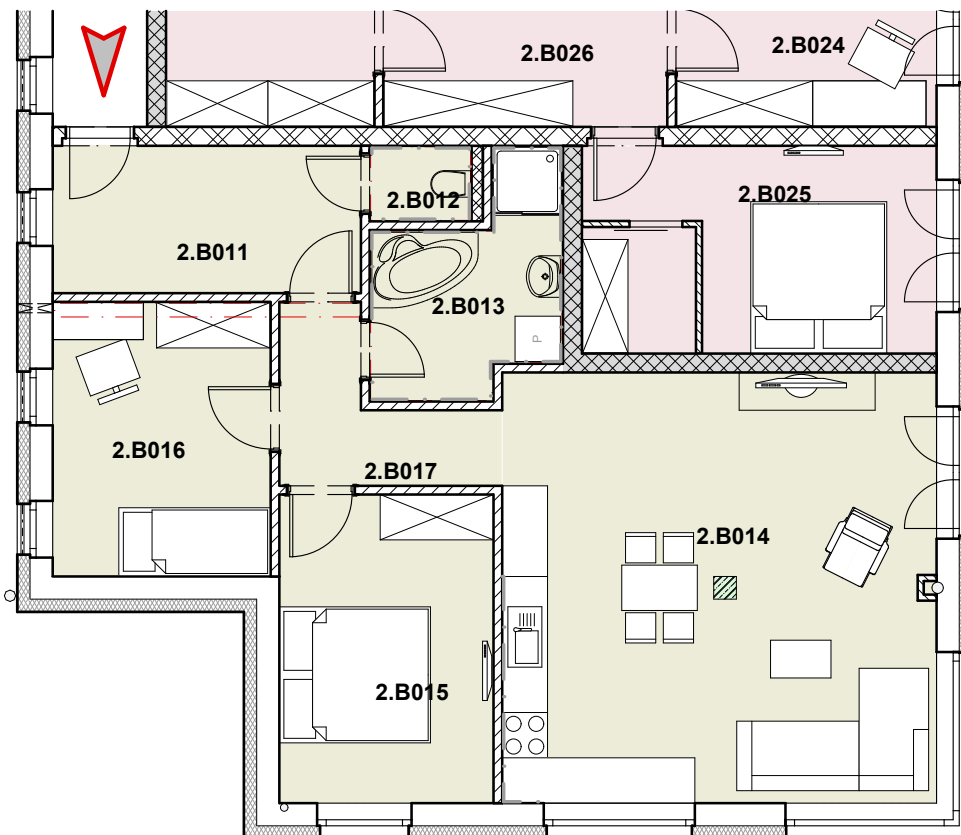

Měřítko 1:100

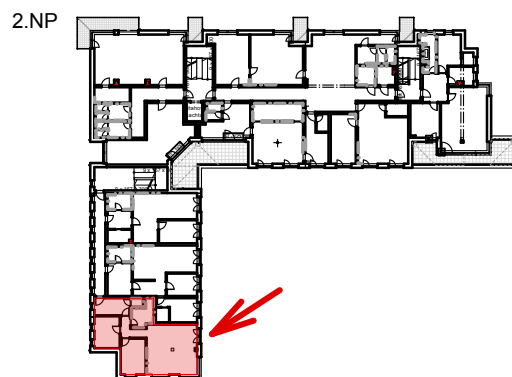

Osazení a vybavení bytu:

- místnosti jsou osazeny keramickou dlažbou (v koupelnách s obkladem)
- vybavením bytu je kuchyňská linka včetně vestavěných spotřebičů (varná deska s digestoří, trouba, myčka, lednice a mikrovlnná trouba), koupelna osazena zařizovacími předměty (závěsné WC, vana, popř. sprchový kout a umývadlo)
- okna osazena žaluziemi
- součástí bytu je samostatný rozvaděč slaboproudu (Nej TV) s možností interní sítě wifi, podlahové topení a centrální chlazení.

Bytová jednotka 2.B01 – 3 + kk			
Ozn.	ÚČEL MÍSTNOSTI	Podlaží	PLOCHA (m ²)
1.	Zádvěří	2.NP	7,96
2.	WC		1,35
3.	Koupelna		6,40
4.	Obývací prostor		32,60
5.	Ložnice		11,58
6.	Pokoj		10,49
7.	Chodba		4,50
Plocha příček			3,06
Podlahová plocha bytu (m ²)		2.NP	77,94
Sklep		1.PP	8,08
Podlahová plocha (m ²)			86,02

Upozornění: - na výkrese jsou kótovány zdi a konstrukce bez povrchových úprav (omítek či obkladů)
- veškerý zobrazený nábytek, vybavení kuchyně a spotřebiče jsou pouze ilustrativní
- plocha jednotky uvádí podlahovou plochu dle občanského zákoníku platného od 01/2014

ARCHITEKT	ING. ARCH. JIŘÍ FIALA NÁM. SVOBODY 527 TRINEC, 739 61 Číslo autorizace: 3500	 FIALA ARCHITECTS
MÍSTO STAVBY	pozemky č.: 1184/2, 1185/2	K.ú.: Bystřice n./O. (616923)
INVESTOR	BYSTŘICE - CENTRUM, a.s., č.p. 1181, 739 95 Bystřice	
OBJEKT	POLYFUNKČNÍ DŮM V BYSTŘICI	
JEDNOTKA	Bytová jednotka B01	