





Bystřice - Centrum a.s.

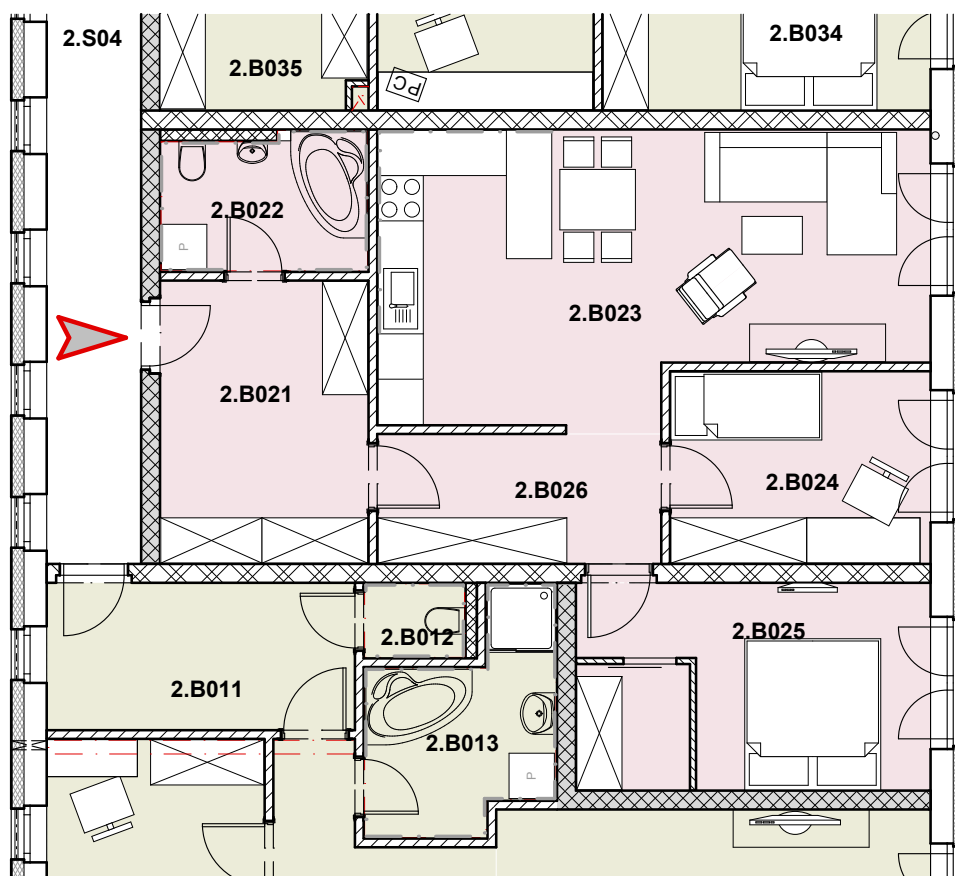

Měřítko 1:100

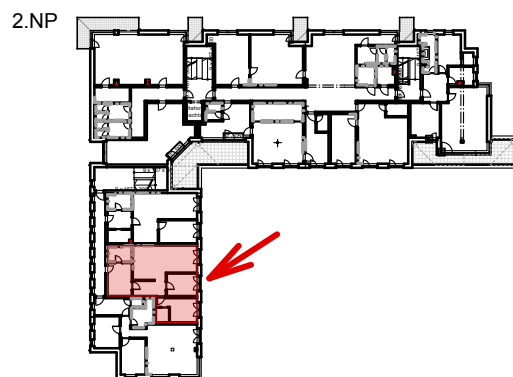

Osazení a vybavení bytu:

- místnosti jsou osazeny keramickou dlažbou (v koupelnách s obkladem)
- vybavením bytu je kuchyňská linka včetně vestavěných spotřebičů (varná deska s digestoří, trouba, myčka, lednice a mikrovlnná trouba), koupelna osazena zařizovacími předměty (závěsné WC, vana, popř. sprchový kout a umývadlo)
- okna osazena žaluziemi
- součástí bytu je samostatný rozvaděč slaboproudu (Nej TV) s možností interní sítě wifi, podlahové topení a centrální chlazení.

Bytová jednotka 2.B02 – 3 + kk			
Ozn.	ÚČEL MÍSTNOSTI	Podlaží	PLOCHA (m²)
1.	Zádveří	2.NP	10,35
2.	Koupelna		4,94
3.	Obývací prostor		25,86
4.	Pokoj		8,80
5.	Ložnice		12,91
6.	Chodba		6,47
Plocha příček			3,39
Podlahová plocha bytu (m²)		2.NP	72,72
Sklep		1.PP	8,08
Podlahová plocha (m²)			80,80

Upozornění: - na výkrese jsou kótovány zdi a konstrukce bez povrchových úprav (omítek či obkladů)
- veškerý zobrazený nábytek, vybavení kuchyně a spotřebiče jsou pouze ilustrativní
- plocha jednotky uvádí podlahovou plochu dle občanského zákoníku platného od 01/2014

ARCHITEKT ING. ARCH. JIŘÍ FIALA
NÁM. SVOBODY 527
TRINEC, 739 61
Číslo autorizace: 3500

FIALA ARCHITECTS

MÍSTO STAVBY pozemky č.: 1184/2, 1185/2 K.ú.: Bystřice n./O. (616923)

INVESTOR **BYSTŘICE - CENTRUM, a.s., č.p. 1181, 739 95 Bystřice**

OBJEKT **POLYFUNKČNÍ DŮM V BYSTŘICI**

JEDNOTKA

Bytová jednotka B02