



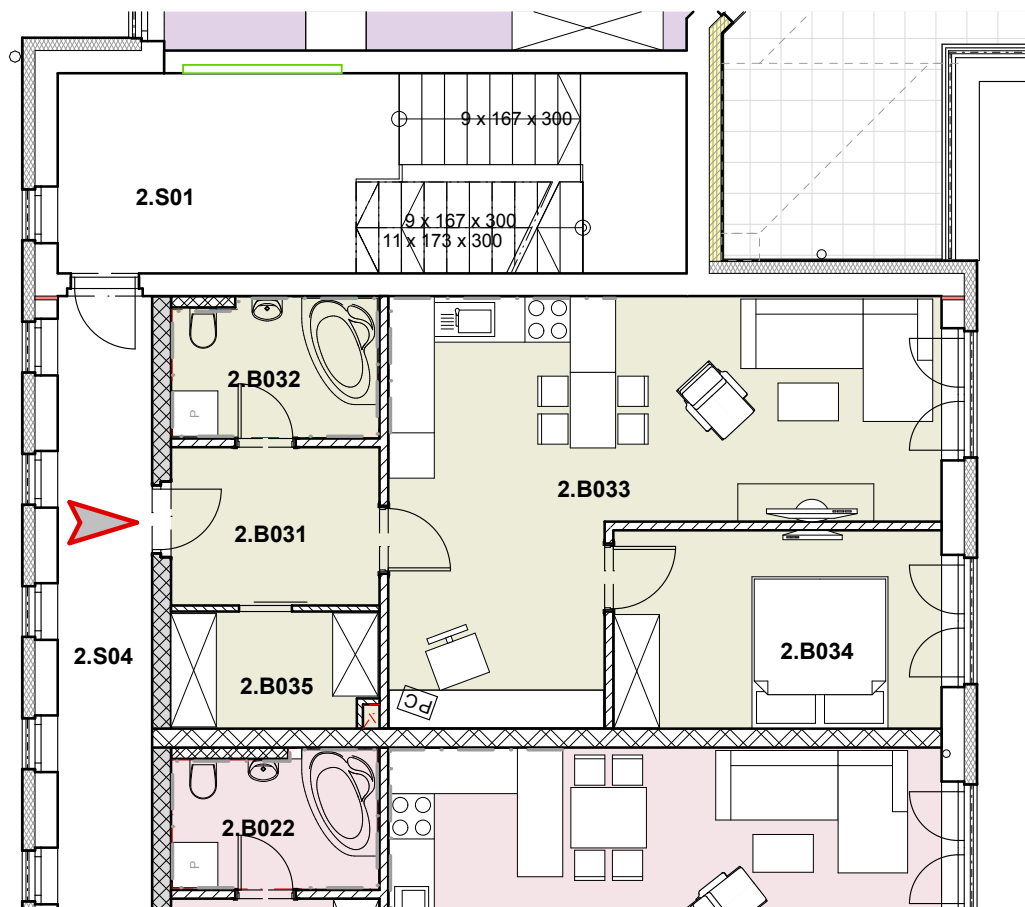

Bystřice - Centrum a.s.

2.NP

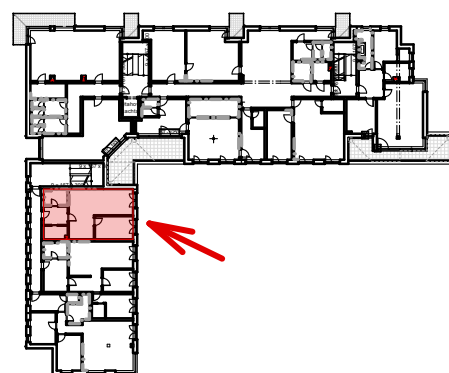

Měřítko 1:100



Osazení a vybavení bytu:

- místnosti jsou osazeny keramickou dlažbou (v koupelnách s obkladem)
- vybavením bytu je kuchyňská linka včetně vestavěných spotřebičů (varná deska s digestoří, trouba, myčka, lednice a mikrovlnná trouba), koupelna osazena zařizovacími předměty (závěsné WC, vana, popř. sprchový kout a umyvadlo)
- okna osazena žaluziemi
- součástí bytu je samostatný rozvaděč slaboproudu (Nej TV) s možností interní sítě wifi, podlahové topení a centrální chlazení.

Bytová jednotka 2.B03 – 2 + kk

Ozn.	ÚČEL MÍSTNOSTI	Podlaží	PLOCHA (m²)
1.	Chodba	2.NP	5,78
2.	Koupelna		5,08
3.	Obyvací prostor		29,71
4.	Ložnice		11,40
5.	Šatna		4,16
Plocha příček			2,26
Podlahová plocha bytu (m²)		2.NP	58,39
Sklep		1.PP	7,86
Podlahová plocha (m²)			66,25

Upozornění: - na výkrese jsou kótovány zdi a konstrukce bez povrchových úprav (omítek či obkladů)
 - veškerý zobrazený nábytek, vybavení kuchyně a spotřebiče jsou pouze ilustrativní
 - plocha jednotky uvádí podlahovou plochu dle občanského zákoníku platného od 01/2014

ARCHITEKT

ING. ARCH. JIŘÍ FIALA
 NÁM. SVOBODY 527
 TRINEC, 739 61
 Číslo autorizace: 3500



FIALA ARCHITECTS

MÍSTO STAVBY pozemky č.: 1184/2, 1185/2 K.ú.: Bystřice n./O. (616923)

INVESTOR **BYSTŘICE - CENTRUM, a.s., č.p. 1181, 739 95 Bystřice**

OBJEKT
POLYFUNKČNÍ DŮM V BYSTŘICI

JEDNOTKA

Bytová jednotka B03