





Bystřice - Centrum a.s.

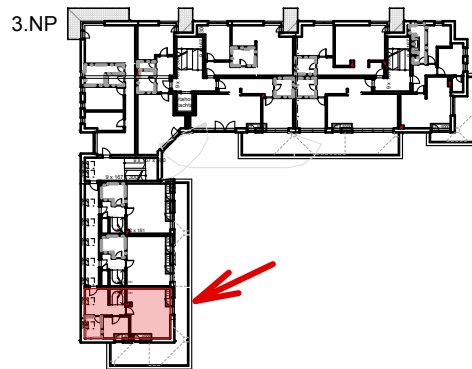

3.NP

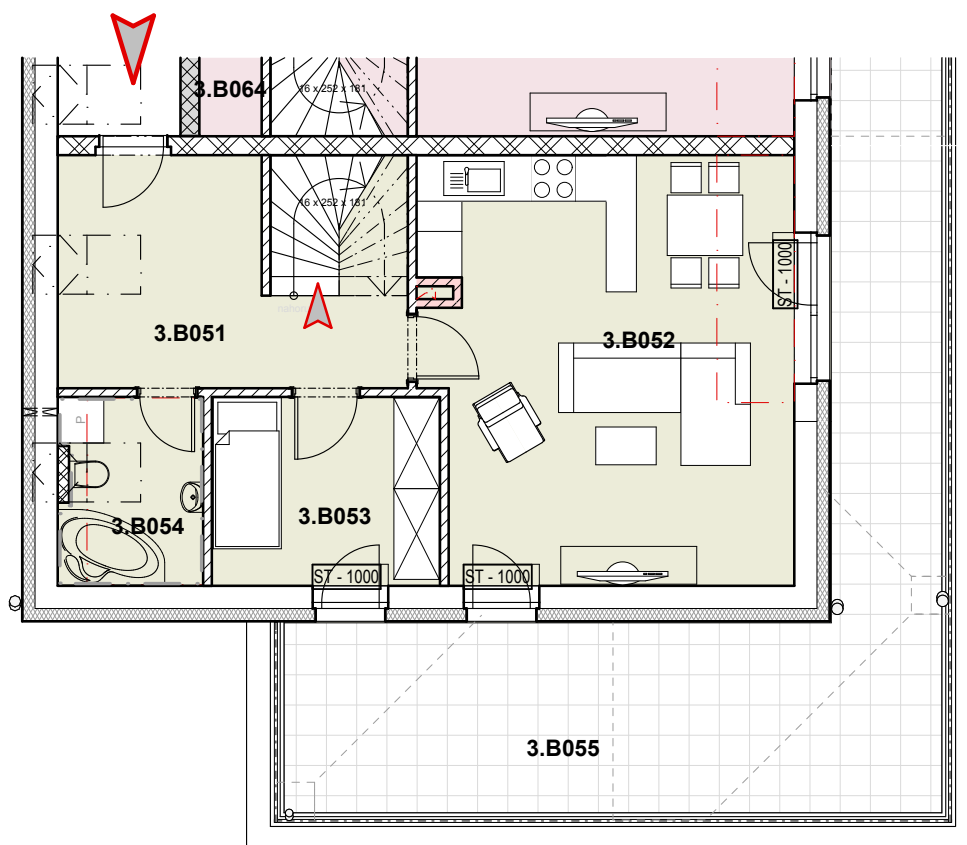

Měřítko 1:100



Bytová jednotka 3.B05 – 3 + kk s terasou			
Ozn.	ÚČEL MÍSTNOSTI	Podlaží	PLOCHA (m²)
1.	Zádveří	3.NP	14,09
2.	Obývací prostor		27,15
3.	Pokoj		7,55
4.	Koupelna		4,70
Plocha příček			2,09
Podlahová plocha bytu (m²)		3.NP	55,58
5.	Schodiště	4.NP	1,73
6.	Koupelna		6,36
7.	Ložnice		12,42
Plocha příček			0,99
Podlahová plocha bytu (m²)		4.NP	21,50
Sklep		1.PP	9,67
Podlahová plocha (m²)			86,75
Plocha terasy (m²)			32,03

Upozornění: - na výkrese jsou kótovány zdi a konstrukce bez povrchových úprav (omítek či obkladů)
- veškerý zobrazený nábytek, vybavení kuchyní a spotřebiče jsou pouze ilustrativní
- plocha jednotky uvádí podlahovou plochu dle občanského zákoníku platného od 01/2014

ARCHITEKT ING. ARCH. JIŘÍ FIALA
NÁM. SVOBODY 527
TRINEC, 739 61
Číslo autorizace: 3500

FIALA ARCHITECTS

MÍSTO STAVBY pozemky č.: 1184/2, 1185/2 K.ú.: Bystřice n./O. (616923)

INVESTOR BYSTŘICE - CENTRUM, a.s., č.p. 1181, 739 95 Bystřice

OBJEKT
POLYFUNKČNÍ DŮM V BYSTŘICI

JEDNOTKA

Bytová jednotka B05 - část A