





Bystřice - Centrum a.s.

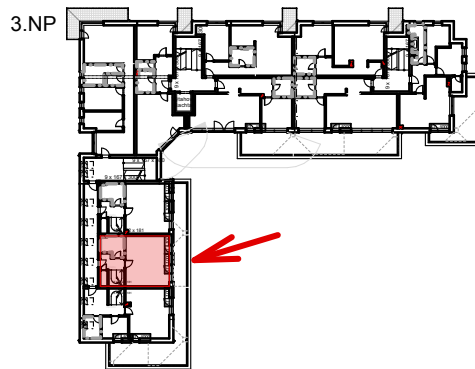

3.NP

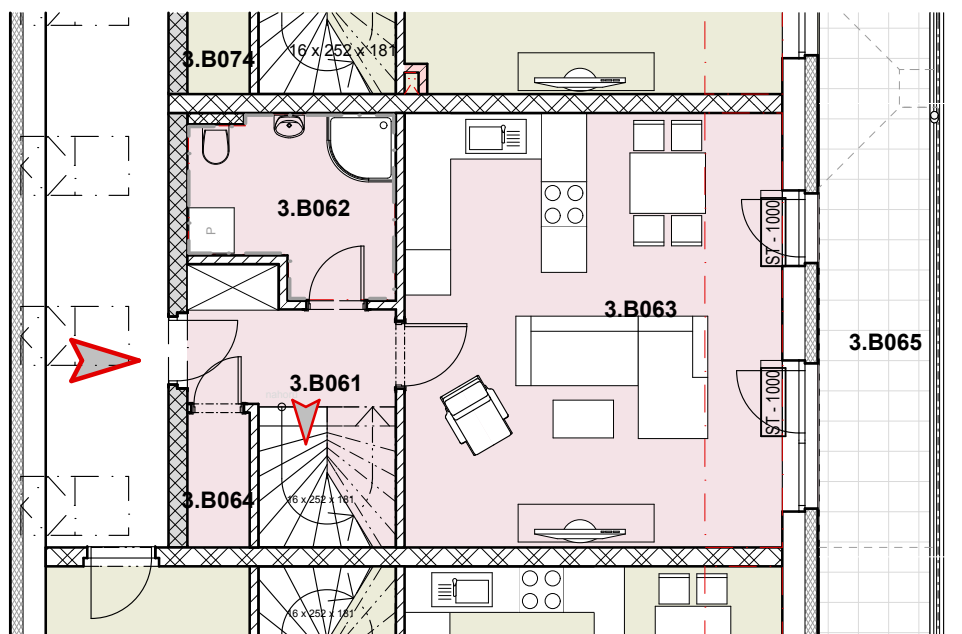

Měřítko 1:100



Bytová jednotka 3.B06 – 3 + kk s terasou			
Ozn.	ÚČEL MÍSTNOSTI	Podlaží	PLOCHA (m²)
1.	Chodba	3.NP	7,63
2.	Koupelna		5,95
3.	Obývací prostor		28,75
4.	Ložnice		1,47
Plocha příček			1,48
Podlahová plocha bytu (m²)		3.NP	45,28
5.	Schodiště	4.NP	1,73
6.	Ložnice		12,64
7.	Koupelna		6,38
Plocha příček			0,97
Podlahová plocha bytu (m²)		4.NP	21,72
Sklep		1.PP	9,05
Podlahová plocha (m²)			76,05
Plocha terasy (m²)			9,27

Upozornění: - na výkrese jsou kótovány zdi a konstrukce bez povrchových úprav (omítek či obkladů)
- veškerý zobrazený nábytek, vybavení kuchyní a spotřebiče jsou pouze ilustrativní
- plocha jednotky uvádí podlahovou plochu dle občanského zákoníku platného od 01/2014

ARCHITEKT ING. ARCH. JIŘÍ FIALA
NÁM. SVOBODY 527
TRINEC, 739 61
Číslo autorizace: 3500

FIALA ARCHITECTS

MÍSTO STAVBY pozemky č.: 1184/2, 1185/2 K.ú.: Bystřice n./O. (616923)

INVESTOR BYSTŘICE - CENTRUM, a.s., č.p. 1181, 739 95 Bystřice

OBJEKT POLYFUNKČNÍ DŮM V BYSTŘICI

JEDNOTKA

Bytová jednotka B06 - část A