





Bystřice - Centrum a.s.

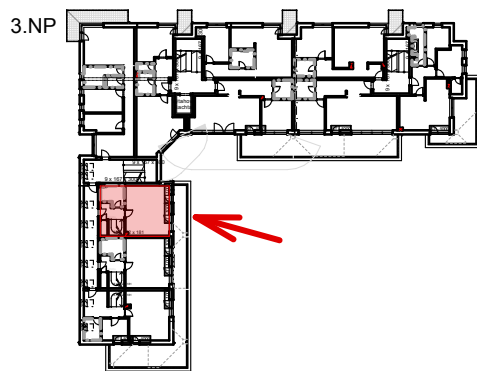

3.NP

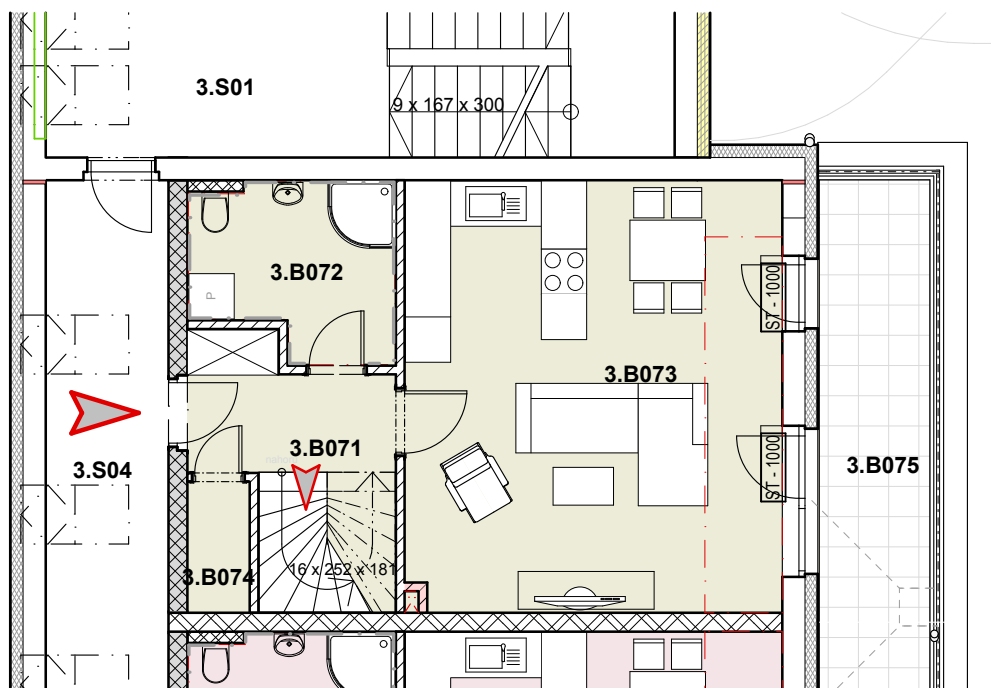

Měřítko 1:100



Bytová jednotka 3.B07 – 3 + kk s terasou			
Ozn.	ÚČEL MÍSTNOSTI	Podlaží	PLOCHA (m²)
1.	Zádveří	3.NP	7,70
2.	Koupelna		5,87
3.	Obývací prostor		28,56
4.	Komora		1,43
Plocha příček			1,52
Podlahová plocha bytu (m²)		3.NP	45,08
5.	Schodiště	4.NP	1,78
6.	Ložnice		12,53
7.	Koupelna		6,52
Plocha příček			0,80
Podlahová plocha bytu (m²)		4.NP	21,63
Sklep		1.PP	9,05
Podlahová plocha (m²)			75,76
Plocha terasy (m²)			8,91

Upozornění: - na výkrese jsou kótovány zdi a konstrukce bez povrchových úprav (omítek či obkladů)
- veškerý zobrazený nábytek, vybavení kuchyně a spotřebiče jsou pouze ilustrativní
- plocha jednotky uvádí podlahovou plochu dle občanského zákoníku platného od 01/2014

ARCHITEKT ING. ARCH. JIŘÍ FIALA
NÁM. SVOBODY 527
TRINEC, 739 61
Číslo autorizace: 3500



FIALA ARCHITECTS

MÍSTO STAVBY pozemky č.: 1184/2, 1185/2 K.ú.: Bystřice n./O. (616923)

INVESTOR **BYSTŘICE - CENTRUM, a.s., č.p. 1181, 739 95 Bystřice**

OBJEKT
POLYFUNKČNÍ DŮM V BYSTŘICI

JEDNOTKA

Bytová jednotka B07 - část A