





Bystřice - Centrum a.s.

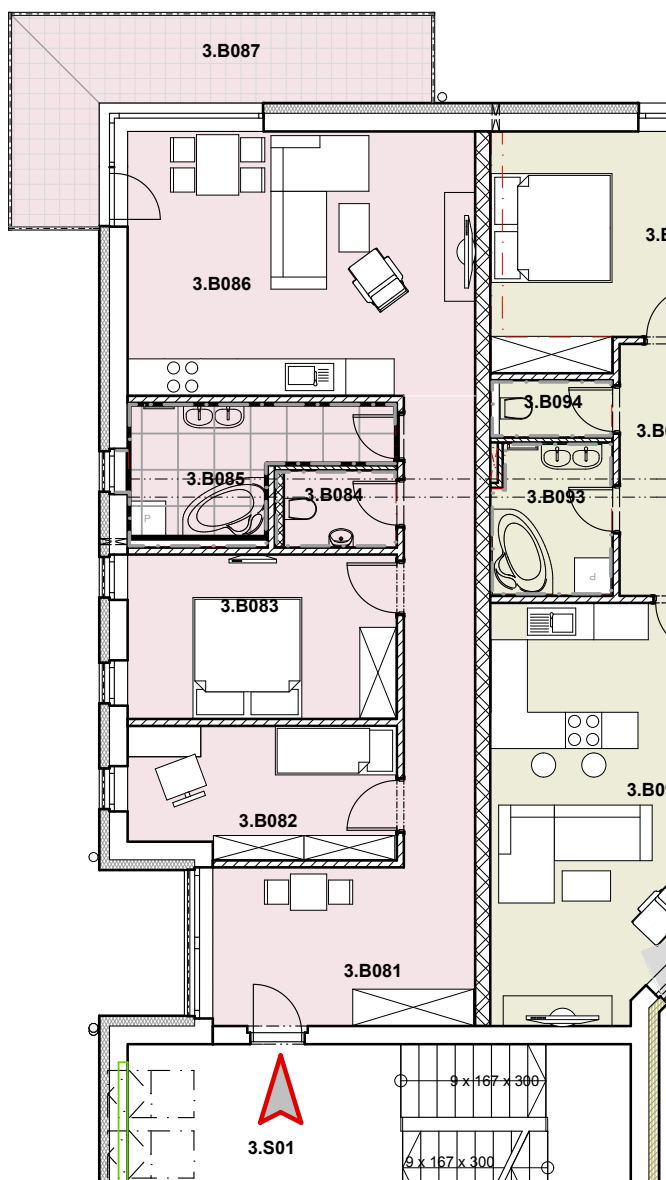

Měřítko 1:100

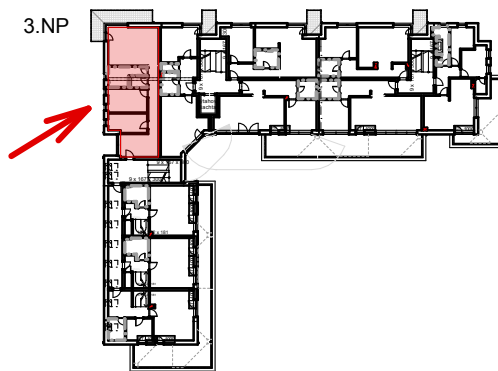

Osazení a vybavení bytu:

- místnosti jsou osazeny keramickou dlažbou (v koupelnách s obkladem)
- vybavením bytu je kuchyňská linka včetně vestavěných spotřebičů (varná deska s digestoří, trouba, myčka, lednice a mikrovlnná trouba), koupelna je osazena zařízeními (závěsné WC, vana, popř. sprchový kout a umývadlo)
- součástí bytu je samostatný rozvaděč slaboproudu (Nej TV) s možností interní sítě wifi, podlahové topení a centrální chlazení.
- okna osazena žaluziemi
- samostatný balkón dlážděný

Bytová jednotka 3.B08 – 3 + kk s balkónem			
Ozn.	ÚČEL MÍSTNOSTI	Podlaží	PLOCHA (m²)
1.	Chodba	3.NP	20,60
2.	Pokoj		9,48
3.	Pokoj		12,12
4.	WC		2,39
5.	Koupelna		7,42
6.	Obývací prostor		25,16
Plocha přiček			13,51
Podlahová plocha bytu (m²)		3.NP	80,87
Sklep		1.PP	7,91
Podlahová plocha (m²)			88,78
Plocha balkónu (m²)			13,73

Upozornění: - na výkrese jsou kótovány zdi a konstrukce bez povrchových úprav (omítek či obkladů)
- veškerý zobrazený nábytek, vybavení kuchyně a spotřebiče jsou pouze ilustrativní
- plocha jednotky uvádí podlahovou plochu dle občanského zákoníku platného od 01/2014

ARCHITEKT	ING. ARCH. JIŘÍ FIALA NÁM. SVOBODY 527 TRINEC, 739 61 Číslo autorizace: 3500	 FIALA ARCHITECTS
MÍSTO STAVBY	pozemky č.: 1184/2, 1185/2 K.ú.: Bystřice n./O. (616923)	
INVESTOR	BYSTŘICE - CENTRUM, a.s., č.p. 1181, 739 95 Bystřice	
OBJEKT	POLYFUNKČNÍ DŮM V BYSTŘICI	
JEDNOTKA	Bytová jednotka B08	