



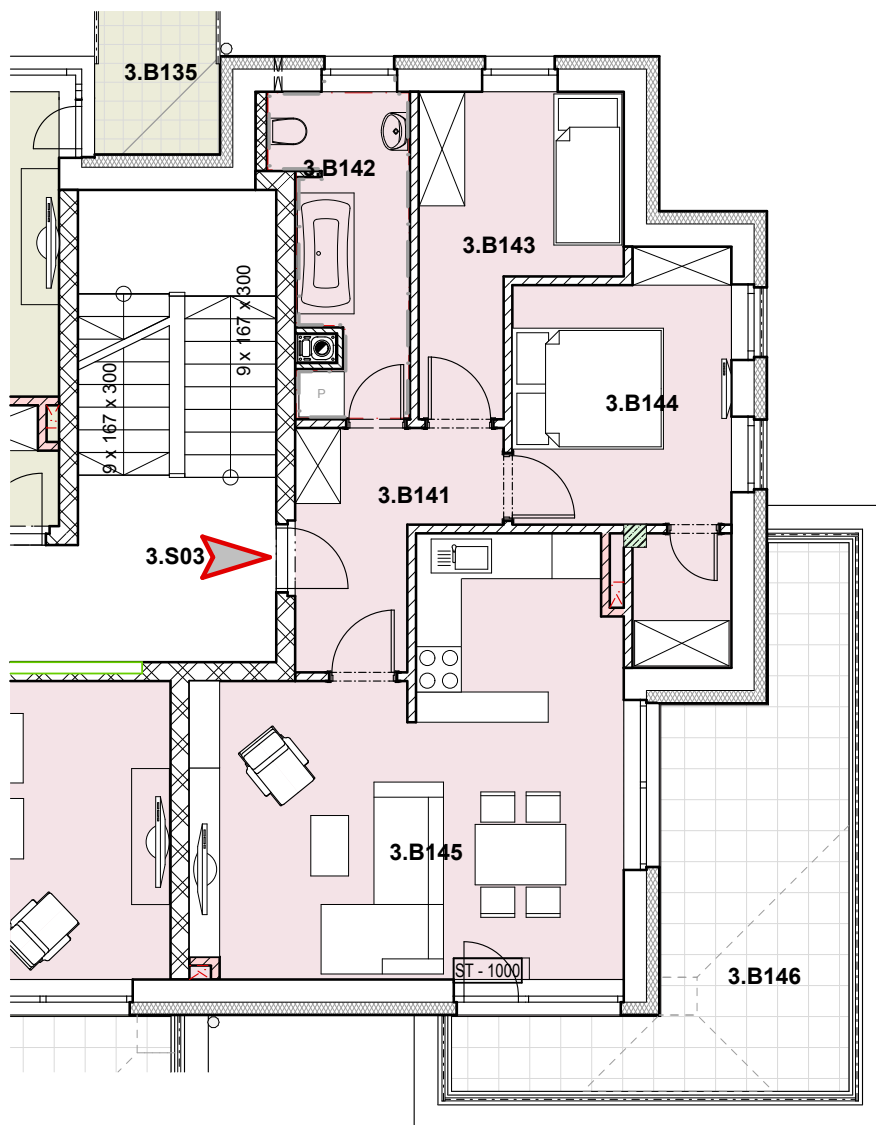

Bystřice - Centrum a.s.

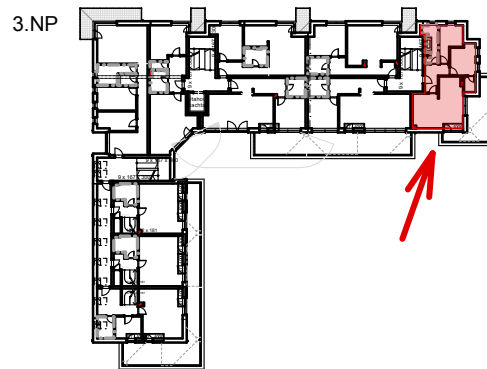

Osazení a vybavení bytu:

- místnosti jsou osazeny keramickou dlažbou (v koupelnách s obkladem)
- vybavením bytu je kuchyňská linka včetně vestavěných spotřebičů (varná deska s digestoří, trouba, myčka, lednice a mikrovlnná trouba), koupelna osazena zařízeními (závěsné WC, vana, popř. sprchový kout a umývadlo)
- součástí bytu je samostatný rozvaděč slaboproudu (Nej TV) s možností interní sítě wifi, podlahové topení a centrální chlazení.
- okna osazena žaluziemi
- terasa s betonovou dlažbou

Měřítko 1:100



Bytová jednotka 3.B14 – 3 + kk s terasou			
Ozn.	ÚČEL MÍSTNOSTI	Podlaží	PLOCHA (m²)
1.	Chodba	3.NP	6,43
2.	Koupelna		6,61
3.	Pokoj		8,76
4.	Ložnice		12,29
5.	Obývací prostor		27,57
Plocha příček			3,47
Podlahová plocha bytu (m²)		3.NP	65,13
Sklep		1.PP	8,11
Podlahová plocha (m²)			73,24
Plocha terasy (m²)			30,01

Upozornění: - na výkrese jsou kótovány zdi a konstrukce bez povrchových úprav (omítek či obkladů)
- veškerý zobrazený nábytek, vybavení kuchyně a spotřebiče jsou pouze ilustrativní
- plocha jednotky uvádí podlahovou plochu dle občanského zákoníku platného od 01/2014

ARCHITEKT	ING. ARCH. JIŘÍ FIALA NÁM. SVOBODY 527 TRINEC, 739 61 Číslo autorizace: 3500	 FIALA ARCHITECTS
MÍSTO STAVBY	pozemky č.: 1184/2, 1185/2	K.ú.: Bystřice n./O. (616923)
INVESTOR	BYSTŘICE - CENTRUM, a.s., č.p. 1181, 739 95 Bystřice	
OBJEKT	POLYFUNKČNÍ DŮM V BYSTŘICI	
JEDNOTKA	Bytová jednotka B14	