





Bystřice - Centrum a.s.

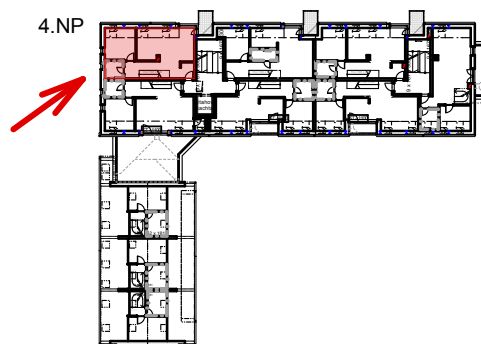

4.NP

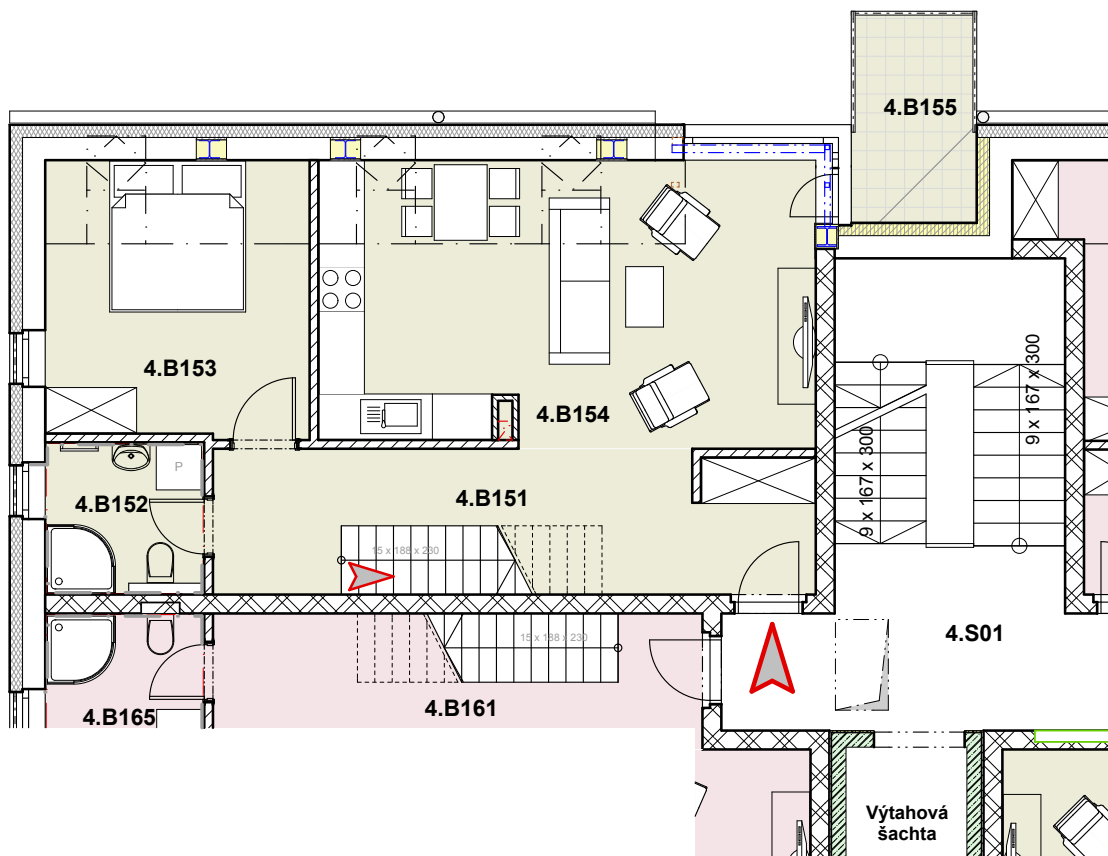

Měřítko 1:100



Bytová jednotka 4.B15 – 3 + kk s balkónem			
Ozn.	ÚČEL MÍSTNOSTI	Podlaží	PLOCHA (m²)
1.	Vstup, schodiště	4.NP	15,14
2.	Koupelna		4,09
3.	Ložnice		12,78
4.	Obyvací prostor		24,64
Plocha příček			1,99
Podlahová plocha bytu (m²)		4.NP	58,64
5.	Ložnice + šatna	5.NP	17,29
6.	Koupelna		7,37
Plocha příček			0,70
Podlahová plocha bytu (m²)		5.NP	25,36
Sklep		1.PP	8,11
Podlahová plocha (m²)			92,11
Plocha balkónu (m²)			4,65

Upozornění: - na výkrese jsou kótovány zdi a konstrukce bez povrchových úprav (omítek či obkladů)
- veškerý zobrazený nábytek, vybavení kuchyní a spotřebiče jsou pouze ilustrativní
- plocha jednotky uvádí podlahovou plochu dle občanského zákoníku platného od 01/2014

ARCHITEKT	ING. ARCH. JIŘÍ FIALA NÁM. SVOBODY 527 TRINEC, 739 61 Číslo autorizace: 3500	 FIALA ARCHITECTS
MÍSTO STAVBY	pozemky č.: 1184/2, 1185/2 K.ú.: Bystřice n./O. (616923)	
INVESTOR	BYSTŘICE - CENTRUM, a.s., č.p. 1181, 739 95 Bystřice	
OBJEKT	POLYFUNKČNÍ DŮM V BYSTŘICI	
JEDNOTKA	Bytová jednotka B15 - část A	