





Bystřice - Centrum a.s.

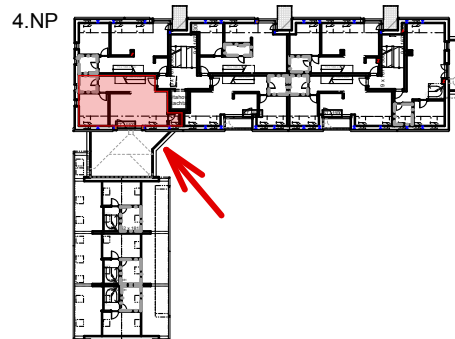

4.NP

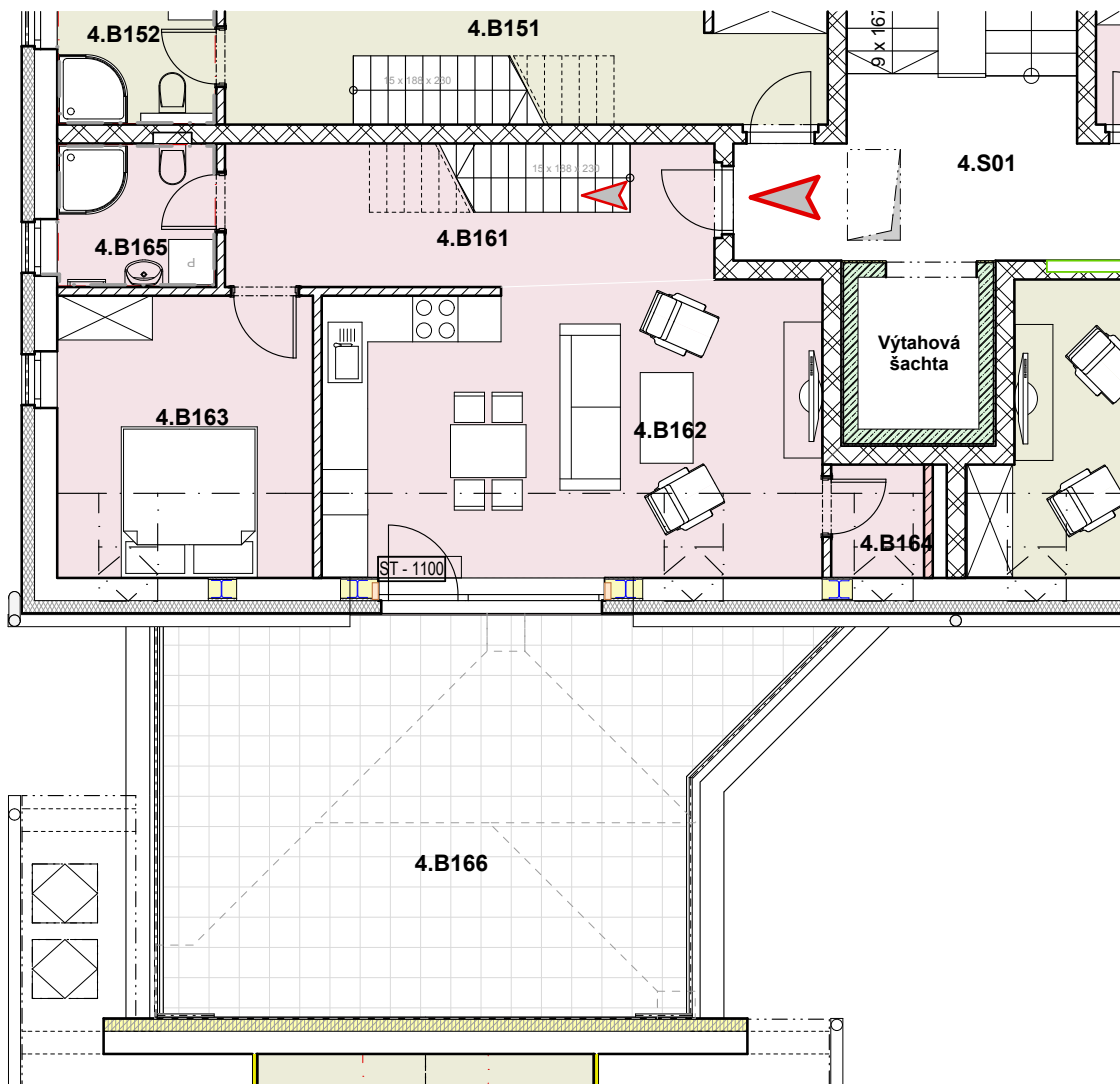

Bytová jednotka 4.B16 – 4 + kk s terasou			
Ozn.	ÚČEL MÍSTNOSTI	Podlaží	PLOCHA (m²)
1.	Vstup, schodiště	4.NP	12,17
2.	Obývací prostor		25,54
3.	Ložnice		12,64
4.	Komora		1,84
5.	Koupelna		4,00
Plocha příček			1,44
Podlahová plocha bytu (m²)		4.NP	57,63
6.	Ložnice + šatna	5.NP	16,40
7.	Pokoj		9,11
8.	Koupelna		5,94
9.	Chodba		2,21
Plocha příček			1,01
Podlahová plocha bytu (m²)		5.NP	34,67
Sklep		1.PP	8,55
Podlahová plocha (m²)			100,85
Plocha terasv (m²)			39,45

Upozornění: - na výkrese jsou kótovány zdi a konstrukce bez povrchových úprav (omítek či obkladů)
- veškerý zobrazený nábytek, vybavení kuchyní a spotřebiče jsou pouze ilustrativní
- plocha jednotky uvádí podlahovou plochu dle občanského zákoníku platného od 01/2014

Měřítko 1:100



ARCHITEKT	ING. ARCH. JIŘÍ FIALA NÁM. SVOBODY 527 TRINEC, 739 61 Číslo autorizace: 3500	
MÍSTO STAVBY	pozemky č.: 1184/2, 1185/2	K.ú.: Bystřice n./O. (616923)
INVESTOR	BYSTŘICE - CENTRUM, a.s., č.p. 1181, 739 95 Bystřice	
OBJEKT	POLYFUNKČNÍ DŮM V BYSTŘICI	
JEDNOTKA	Bytová jednotka B16 - část A	