


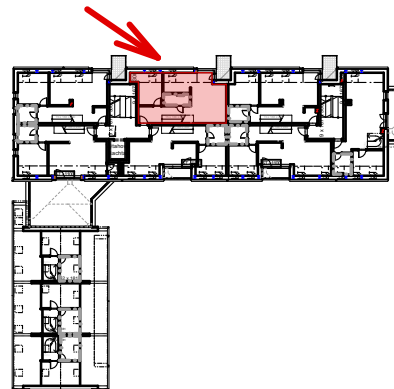


Bystřice - Centrum a.s.

4.NP



4.NP

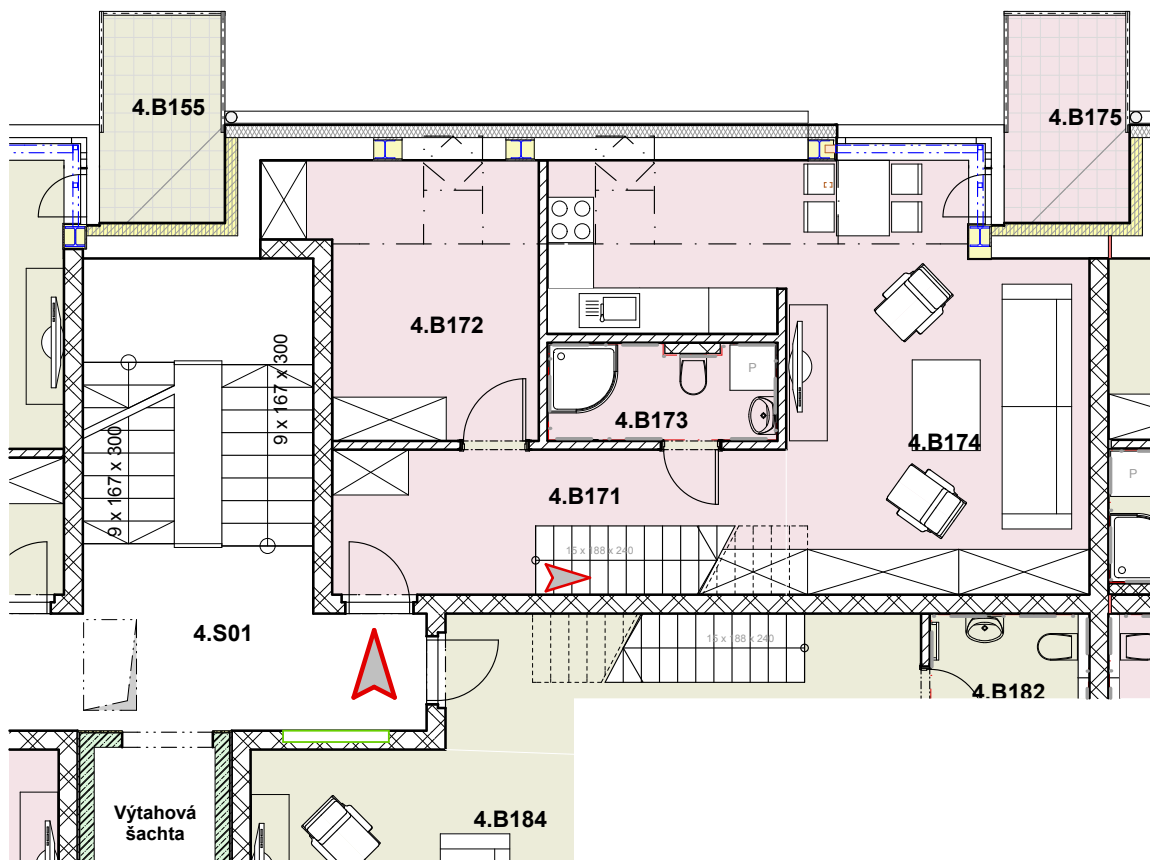

Měřítko 1:100



Bytová jednotka 4.B17 – 4 + kk s balkónem			
Ozn.	ÚČEL MÍSTNOSTI	Podlaží	PLOCHA (m²)
1.	Vstup, schodiště	4. NP	11,54
2.	Ložnice		11,16
3.	Koupelna		3,85
4.	Obyvací prostor		28,20
	Plocha přiček		1,80
	Podlahová plocha bytu (m²)	4. NP	56,55
6.	Ložnice + šatna	5. NP	16,65
7.	Pokoj		9,10
8.	Koupelna		6,22
9.	Chodba		2,24
	Plocha přiček		1,30
	Podlahová plocha bytu (m²)	5. NP	35,51
	Sklep	1. PP	11,00
	Podlahová plocha (m²)		103,06
	Plocha balkónu (m²)		4,65

Upozornění: - na výkrese jsou kótovány zdi a konstrukce bez povrchových úprav (omítek či obkladů)
- veškerý zobrazený nábytek, vybavení kuchyní a spotřebiče jsou pouze ilustrativní
- plocha jednotky uvádí podlahovou plochu dle občanského zákoníku platného od 01/2014

ARCHITEKT ING. ARCH. JIŘÍ FIALA
NÁM. SVOBODY 527
TRINEC, 739 61
Číslo autorizace: 3500

FIALA ARCHITECTS

MÍSTO STAVBY pozemky č.: 1184/2, 1185/2 K.ú.: Bystřice n./O. (616923)

INVESTOR **BYSTŘICE - CENTRUM, a.s., č.p. 1181, 739 95 Bystřice**

OBJEKT
POLYFUNKČNÍ DŮM V BYSTŘICI

JEDNOTKA
Bytová jednotka B17 - část A