


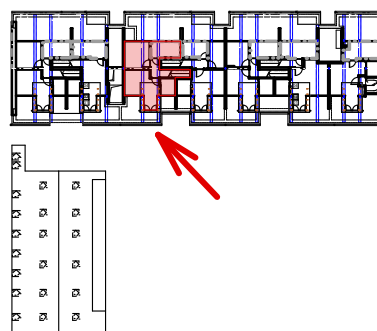


Bystřice - Centrum a.s.

5.NP



5.NP

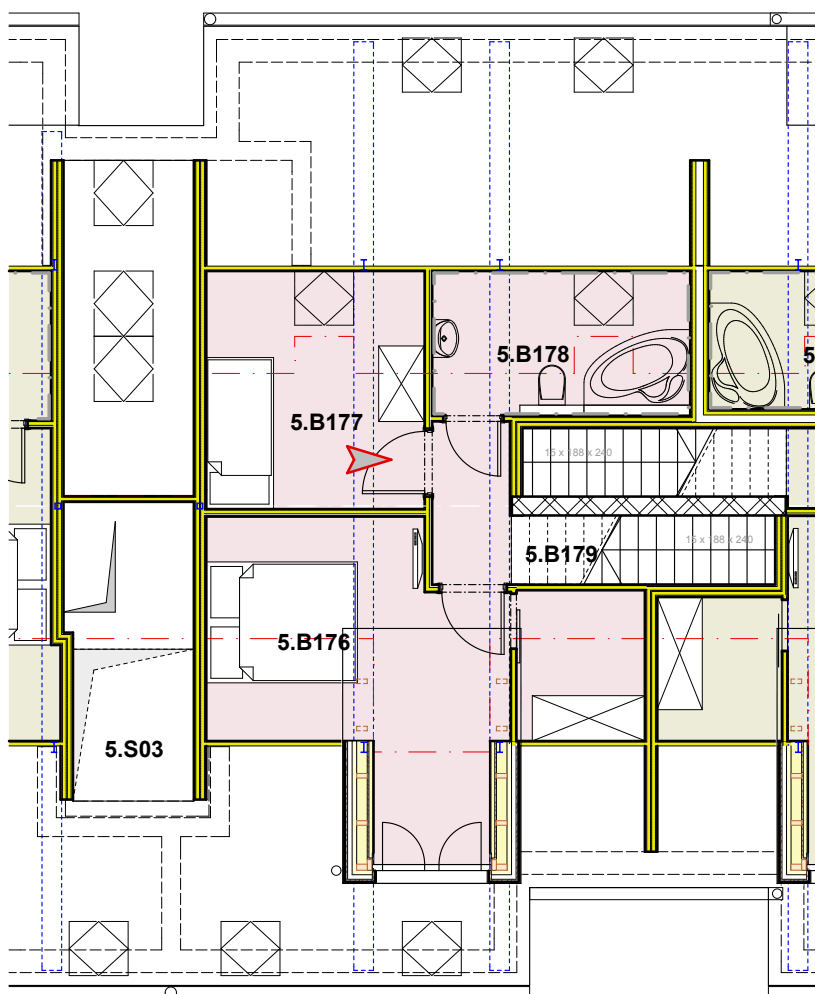

Měřítko 1:100



Osazení a vybavení bytu:

- místnosti jsou osazeny keramickou dlažbou (v koupelnách s obkladem)
- vybavením bytu je kuchyňská linka včetně vestavěných spotřebičů (varná deska s digestoří, trouba, myčka, lednice a mikrovlnná trouba), koupelna osazena zařízovacími předměty (závěsné WC, vana, popř. sprchový kout a umývadlo)
- součástí bytu je samostatný rozvaděč slaboproudu (Nej TV) s možností interní sítě wifi, podlahové topení a centrální chlazení.
- okna osazena žaluziemi
- samostatný balkón dlážděný

ARCHITEKT ING. ARCH. JIŘÍ FIALA
NÁM. SVOBODY 527
TRINEC, 739 61
Číslo autorizace: 3500

FIALA ARCHITECTS

MÍSTO STAVBY pozemky č.: 1184/2, 1185/2 K.ú.: Bystřice n./O. (616923)

INVESTOR **BYSTŘICE - CENTRUM, a.s., č.p. 1181, 739 95 Bystřice**

OBJEKT
POLYFUNKČNÍ DŮM V BYSTŘICI

JEDNOTKA
Bytová jednotka B17 - část B