





Bystřice - Centrum a.s.

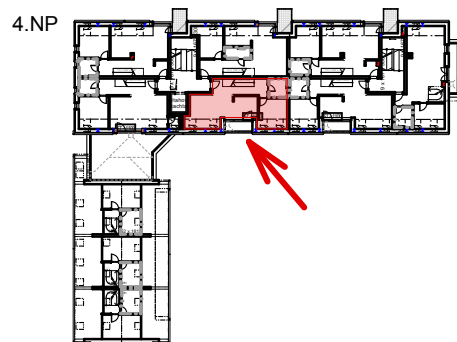

4.NP

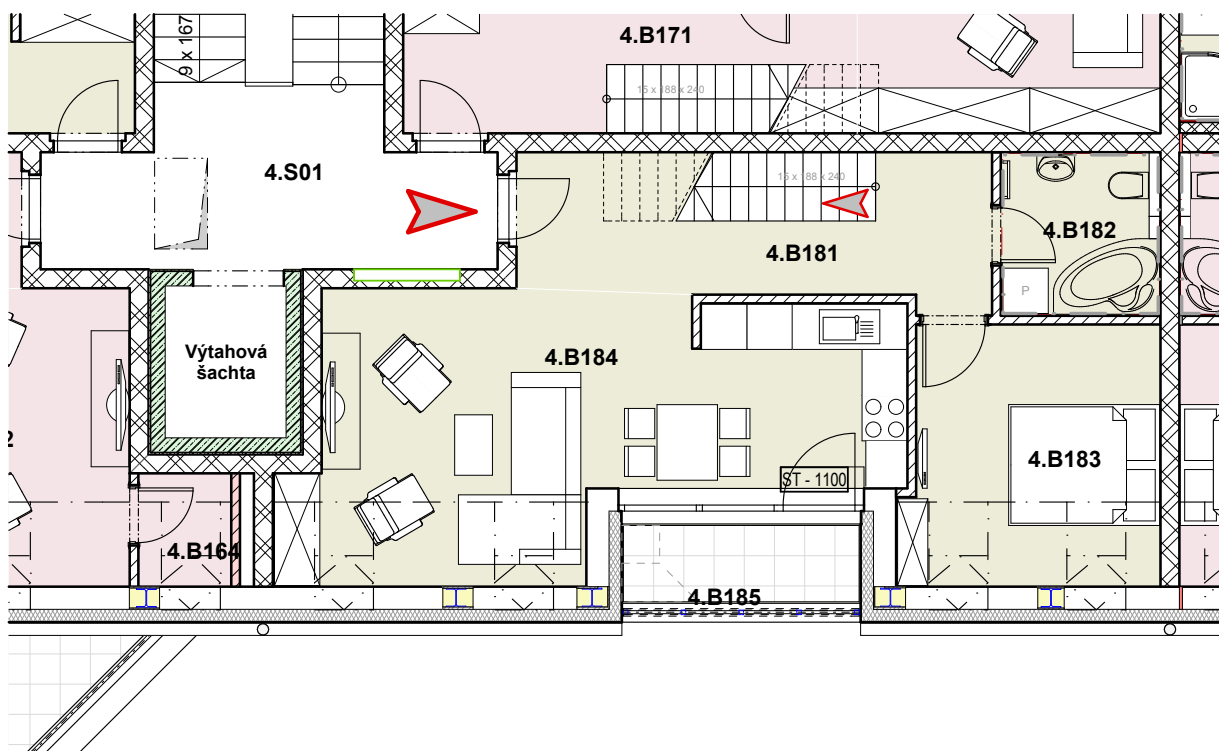

Měřítko 1:100



Bytová jednotka 4.B18 – 4 + kk s lodžii			
Ozn.	ÚČEL MÍSTNOSTI	Podlaží	PLOCHA (m²)
1.	Vstup, schodiště	4.NP	12,05
2.	Koupelna		4,41
3.	Ložnice		11,54
4.	Obyvací prostor		25,34
	Plocha přiček		1,51
	Podlahová plocha bytu (m²)	4.NP	54,85
6.	Chodba	5.NP	1,94
7.	Koupelna		5,40
8.	Pokoj		5,79
9.	Ložnice + šatna		16,77
	Plocha přiček		1,12
	Podlahová plocha bytu (m²)	5.NP	31,02
	Sklep	1.PP	11,24
	Podlahová plocha (m²)		97,11
	Plocha lodžie (m²)		3,32

Upozornění: - na výkrese jsou kótovány zdi a konstrukce bez povrchových úprav (omítek či obkladů)
- veškerý zobrazený nábytek, vybavení kuchyní a spotřebiče jsou pouze ilustrativní
- plocha jednotky uvádí podlahovou plochu dle občanského zákoníku platného od 01/2014

ARCHITEKT ING. ARCH. JIŘÍ FIALA
NÁM. SVOBODY 527
TRINEC, 739 61
Číslo autorizace: 3500

FIALA ARCHITECTS

MÍSTO STAVBY pozemky č.: 1184/2, 1185/2 K.ú.: Bystřice n./O. (616923)

INVESTOR **BYSTŘICE - CENTRUM, a.s., č.p. 1181, 739 95 Bystřice**

OBJEKT
POLYFUNKČNÍ DŮM V BYSTŘICI

JEDNOTKA

Bytová jednotka B18 - část A