


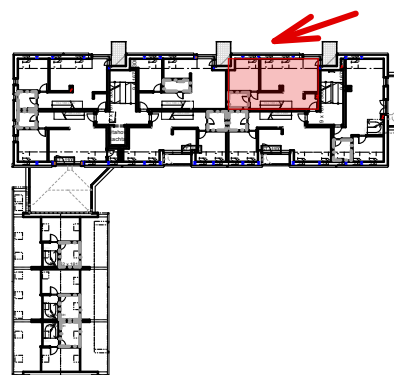


Bystřice - Centrum a.s.

4.NP



4.NP

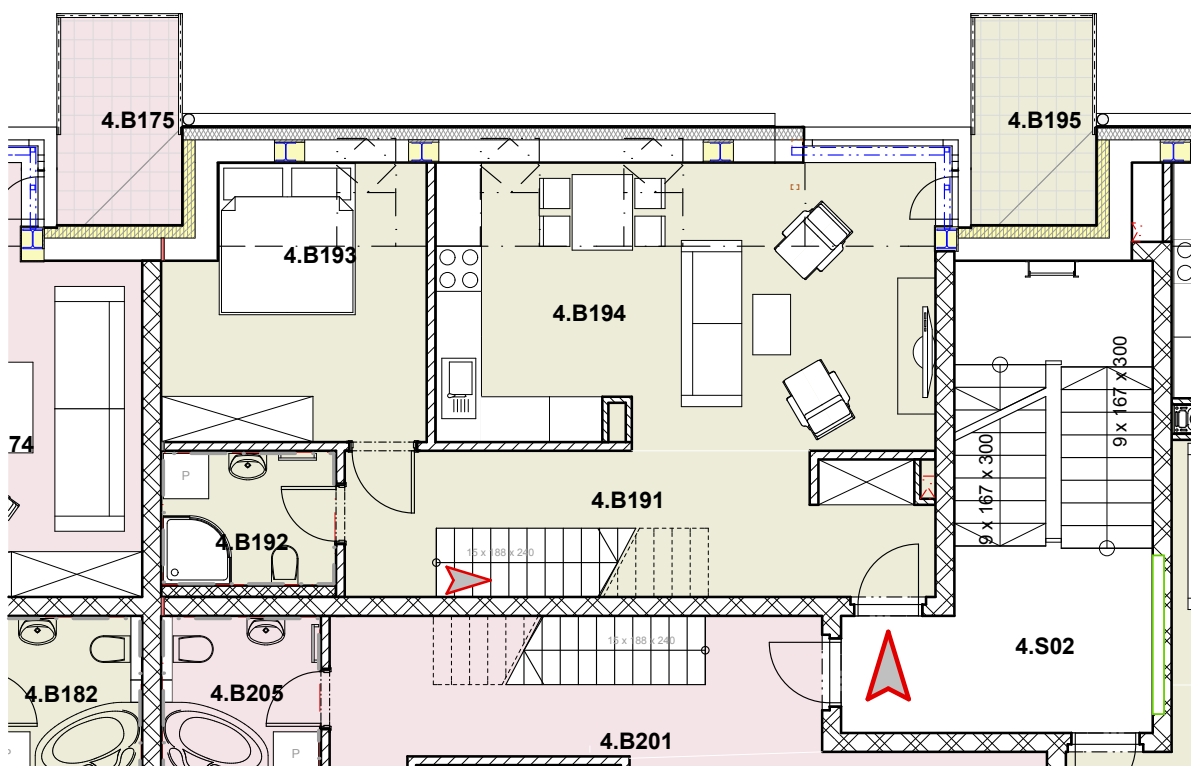

Měřítko 1:100



Bytová jednotka 4.B19 – 3 + kk s balkónem			
Ozn.	ÚČEL MÍSTNOSTI	Podlaží	PLOCHA (m²)
1.	Vstup, schodiště	4.NP	14,70
2.	Koupelna		4,13
3.	Ložnice		12,03
4.	Obývací prostor		24,72
Plocha příček			2,38
Podlahová plocha bytu (m²)		4.NP	57,96
6.	Ložnice + šatna	5.NP	21,33
7.	Chodba		1,39
8.	Koupelna		8,18
Plocha příček			1,04
Podlahová plocha bytu (m²)		5.NP	31,94
Sklep		1.PP	11,40
Podlahová plocha (m²)			101,30
Plocha balkónu (m²)			4,65

Upozornění: - na výkrese jsou kótovány zdi a konstrukce bez povrchových úprav (omítek či obkladů)
- veškerý zobrazený nábytek, vybavení kuchyní a spotřebiče jsou pouze ilustrativní
- plocha jednotky uvádí podlahovou plochu dle občanského zákoníku platného od 01/2014

ARCHITEKT ING. ARCH. JIŘÍ FIALA
NÁM. SVOBODY 527
TRINEC, 739 61
Číslo autorizace: 3500

FIALA ARCHITECTS

MÍSTO STAVBY pozemky č.: 1184/2, 1185/2 K.ú.: Bystřice n./O. (616923)

INVESTOR **BYSTŘICE - CENTRUM, a.s., č.p. 1181, 739 95 Bystřice**

OBJEKT
POLYFUNKČNÍ DŮM V BYSTŘICI

JEDNOTKA
Bytová jednotka B19 - část A