





Bystřice - Centrum a.s.

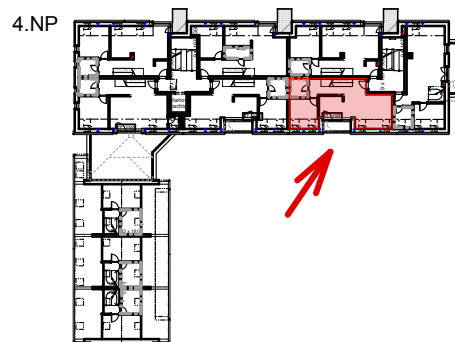

4.NP

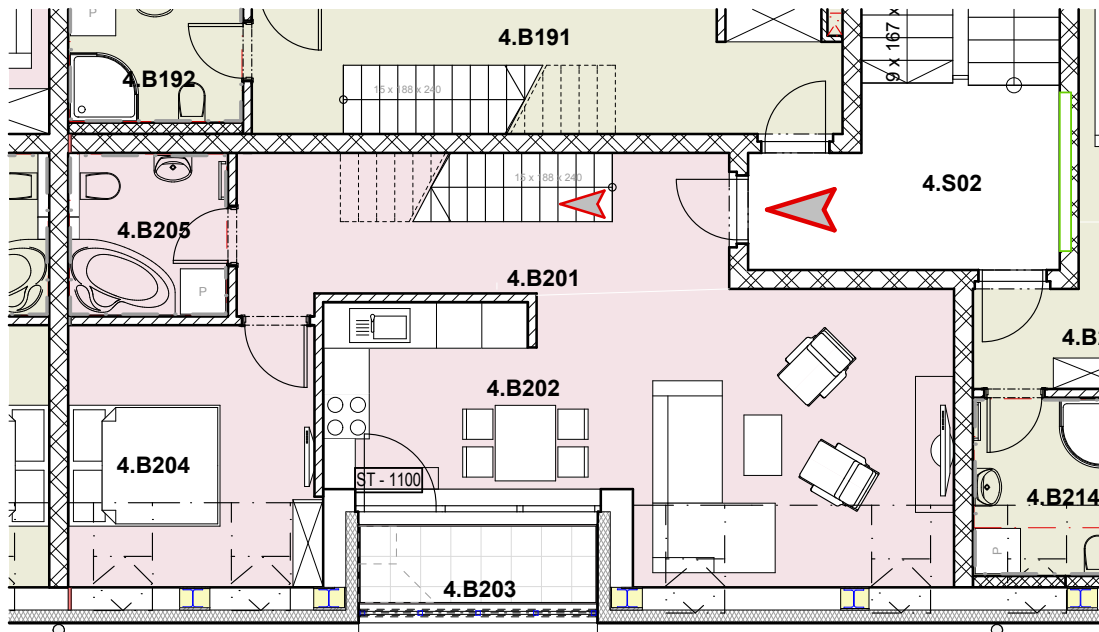

Měřítko 1:100



Bytová jednotka 4.B20 – 4 + kk s lodžíí			
Ozn.	ÚČEL MÍSTNOSTI	Podlaží	PLOCHA (m²)
1.	Vstup, schodiště	4.NP	12,40
2.	Obývací prostor		26,98
4.	Ložnice		3,32
5.	Koupelna		11,45
	Plocha přiček		2,59
	Podlahová plocha bytu (m²)	4.NP	56,74
6.	Ložnice + šatna	5.NP	15,99
7.	Pokoj		7,61
8.	Koupelna		6,03
9.	Chodba		2,05
	Plocha přiček		1,64
	Podlahová plocha bytu (m²)	5.NP	33,32
	Sklep	1.PP	10,97
	Podlahová plocha (m²)		101,03
	Plocha lodžie (m²)		3,32

Upozornění: - na výkrese jsou kótovány zdi a konstrukce bez povrchových úprav (omítek či obkladů)
- veškerý zobrazený nábytek, vybavení kuchyní a spotřebiče jsou pouze ilustrativní
- plocha jednotky uvádí podlahovou plochu dle občanského zákoníku platného od 01/2014

ARCHITEKT ING. ARCH. JIŘÍ FIALA
NÁM. SVOBODY 527
TRINEC, 739 61
Číslo autorizace: 3500

FIALA ARCHITECTS

MÍSTO STAVBY pozemky č.: 1184/2, 1185/2 K.ú.: Bystřice n./O. (616923)

INVESTOR **BYSTŘICE - CENTRUM, a.s., č.p. 1181, 739 95 Bystřice**

OBJEKT
POLYFUNKČNÍ DŮM V BYSTŘICI

JEDNOTKA
Bytová jednotka B20 - část A