





Bystřice - Centrum a.s.

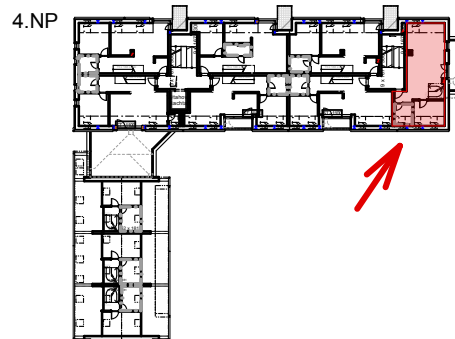

4.NP

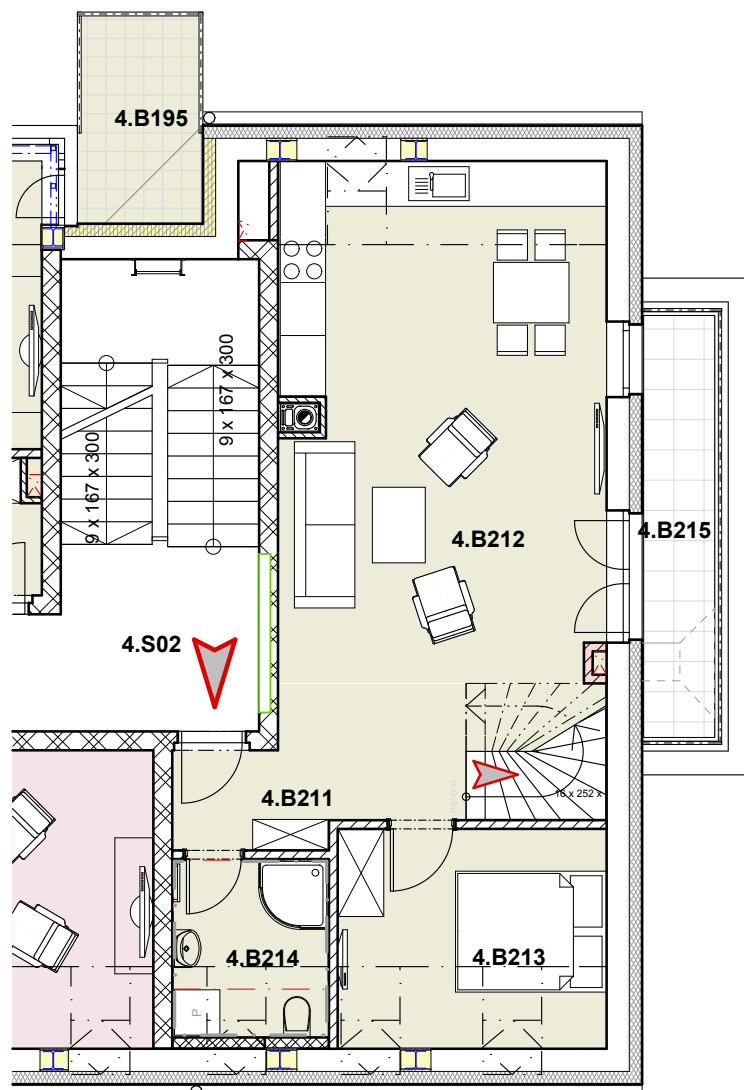

Bytová jednotka 4.B21 – 3 + kk s terasou			
Ozn.	ÚČEL MÍSTNOSTI	Podlaží	PLOCHA (m²)
1.	Vstup, schodiště	4.NP	10,00
2.	Obývací prostor		29,57
3.	Ložnice		10,36
4.	Koupelna		4,90
Plocha příček			1,81
Podlahová plocha bytu (m²)		4.NP	56,64
6.	Ložnice	5.NP	17,86
7.	Koupelna		8,46
8.	Šatna		2,92
Plocha příček			2,63
Podlahová plocha bytu (m²)		5.NP	31,87
Sklep		1.PP	11,24
Podlahová plocha (m²)			99,75
Plocha terasou (m²)			5,59

Upozornění: - na výkrese jsou kótovány zdi a konstrukce bez povrchových úprav (omítek či obkladů)
- veškerý zobrazený nábytek, vybavení kuchyní a spotřebiče jsou pouze ilustrativní
- plocha jednotky uvádí podlahovou plochu dle občanského zákoníku platného od 01/2014

Měřítko 1:100



ARCHITEKT ING. ARCH. JIŘÍ FIALA
NÁM. SVOBODY 527
TRINEC, 739 61
Číslo autorizace: 3500

FIALA ARCHITECTS

MÍSTO STAVBY pozemky č.: 1184/2, 1185/2 K.ú.: Bystřice n./O. (616923)

INVESTOR **BYSTŘICE - CENTRUM, a.s., č.p. 1181, 739 95 Bystřice**

OBJEKT
POLYFUNKČNÍ DŮM V BYSTŘICI

JEDNOTKA
Bytová jednotka B21 - část A